


Vu pour être annexé
à mon arrêté du 27 MAI 2019
Pour le Préfet, et par délégation,
Le Sous-préfet d'Arras-sur-Helpe

Alain CRIMAUD



COMMUNE
DE BERLAIMONT

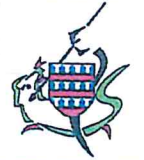


15, place du Général De Gaulle
59145 BERLAIMONT

Cité **DUP** ANNEXE 1

LOCALISATION
DE LA DUP - PLAN
DE SITUATION

Us éch. 1 / 10 000ème

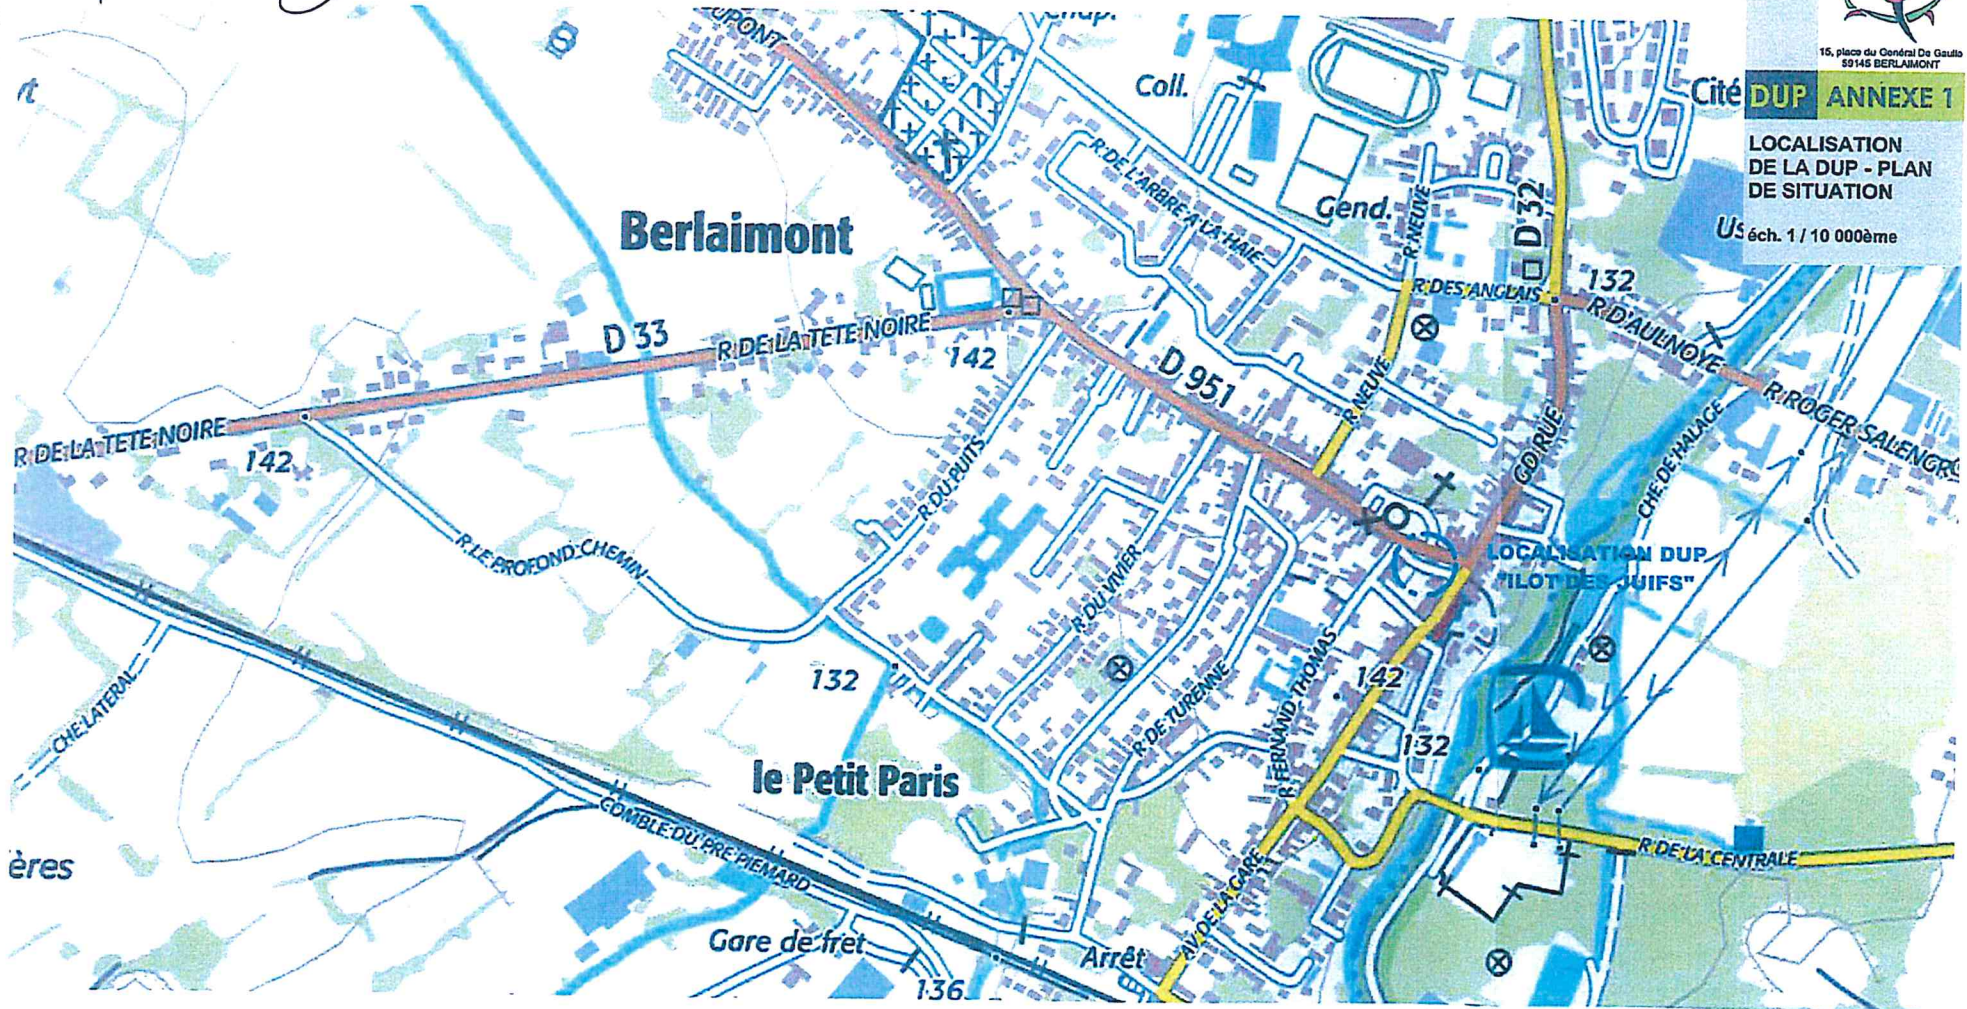

ères

COMMUNE
DE BERLAIMONT



16, place du Général De Gaulle
59145 BERLAIMONT

DUP ANNEXE 3

PERIMETRE DE LA
DUP - PLAN MASSE
"ILOT DES JUIFS"

éch. 1 / 500ème


LEGENDE :



PERIMETRE DUP



OBJET DUP

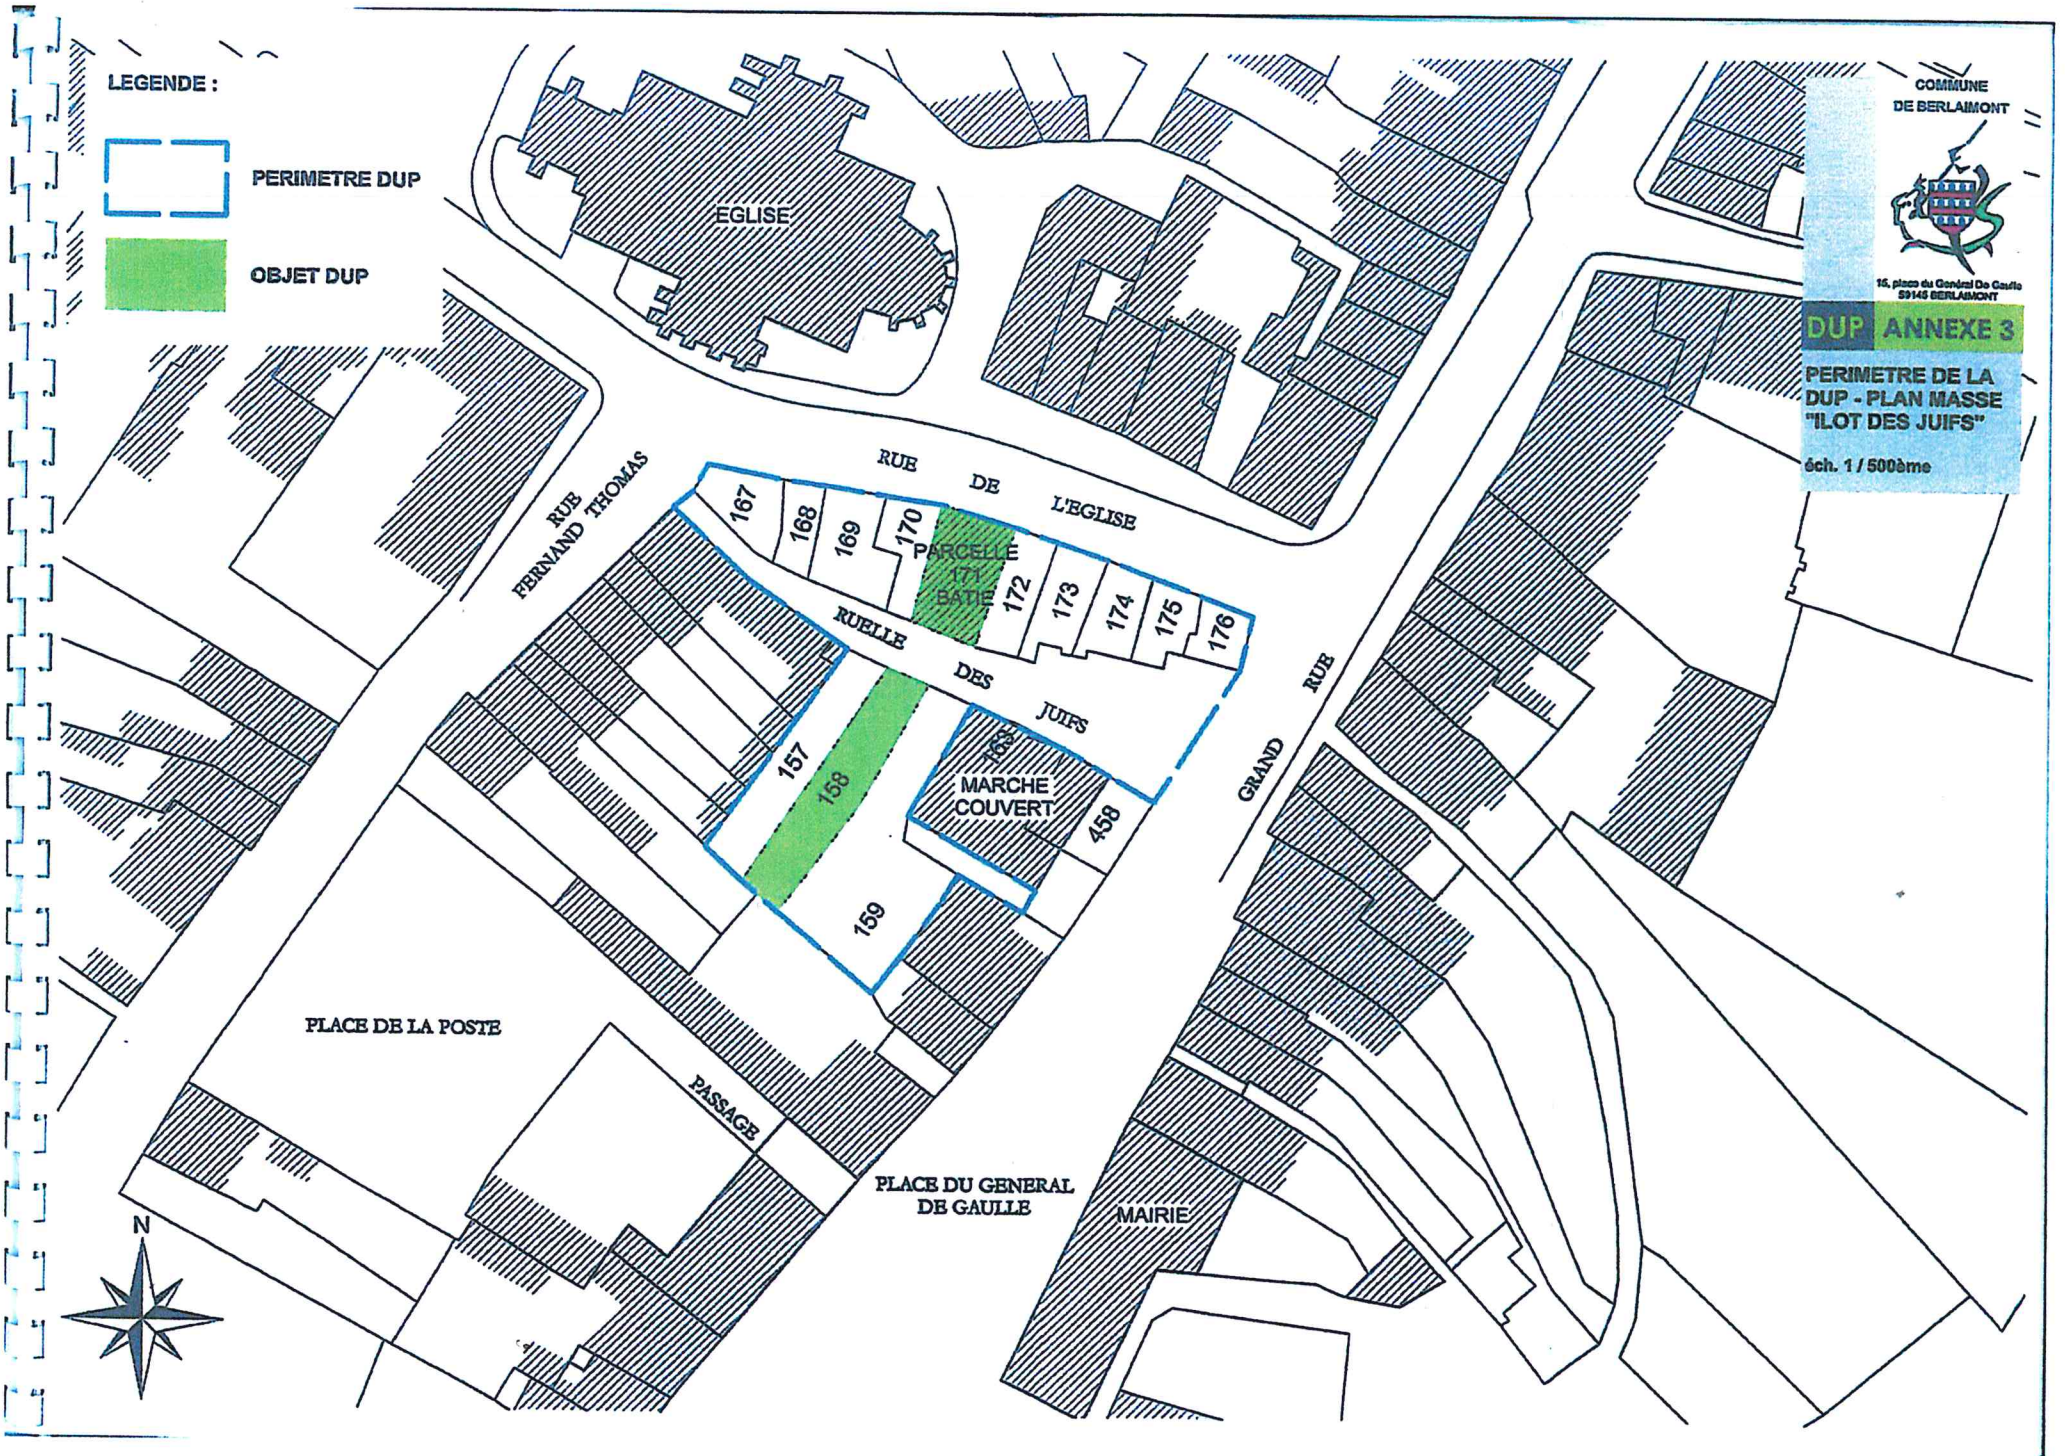

COMMUNE
DE BERLAIMONT




15, place du Général De Gaulle
59145 BERLAIMONT

DUP ANNEXE 4

**PROJET
D'OPERATION -
PLAN MASSE**

éch. 1 / 500ème

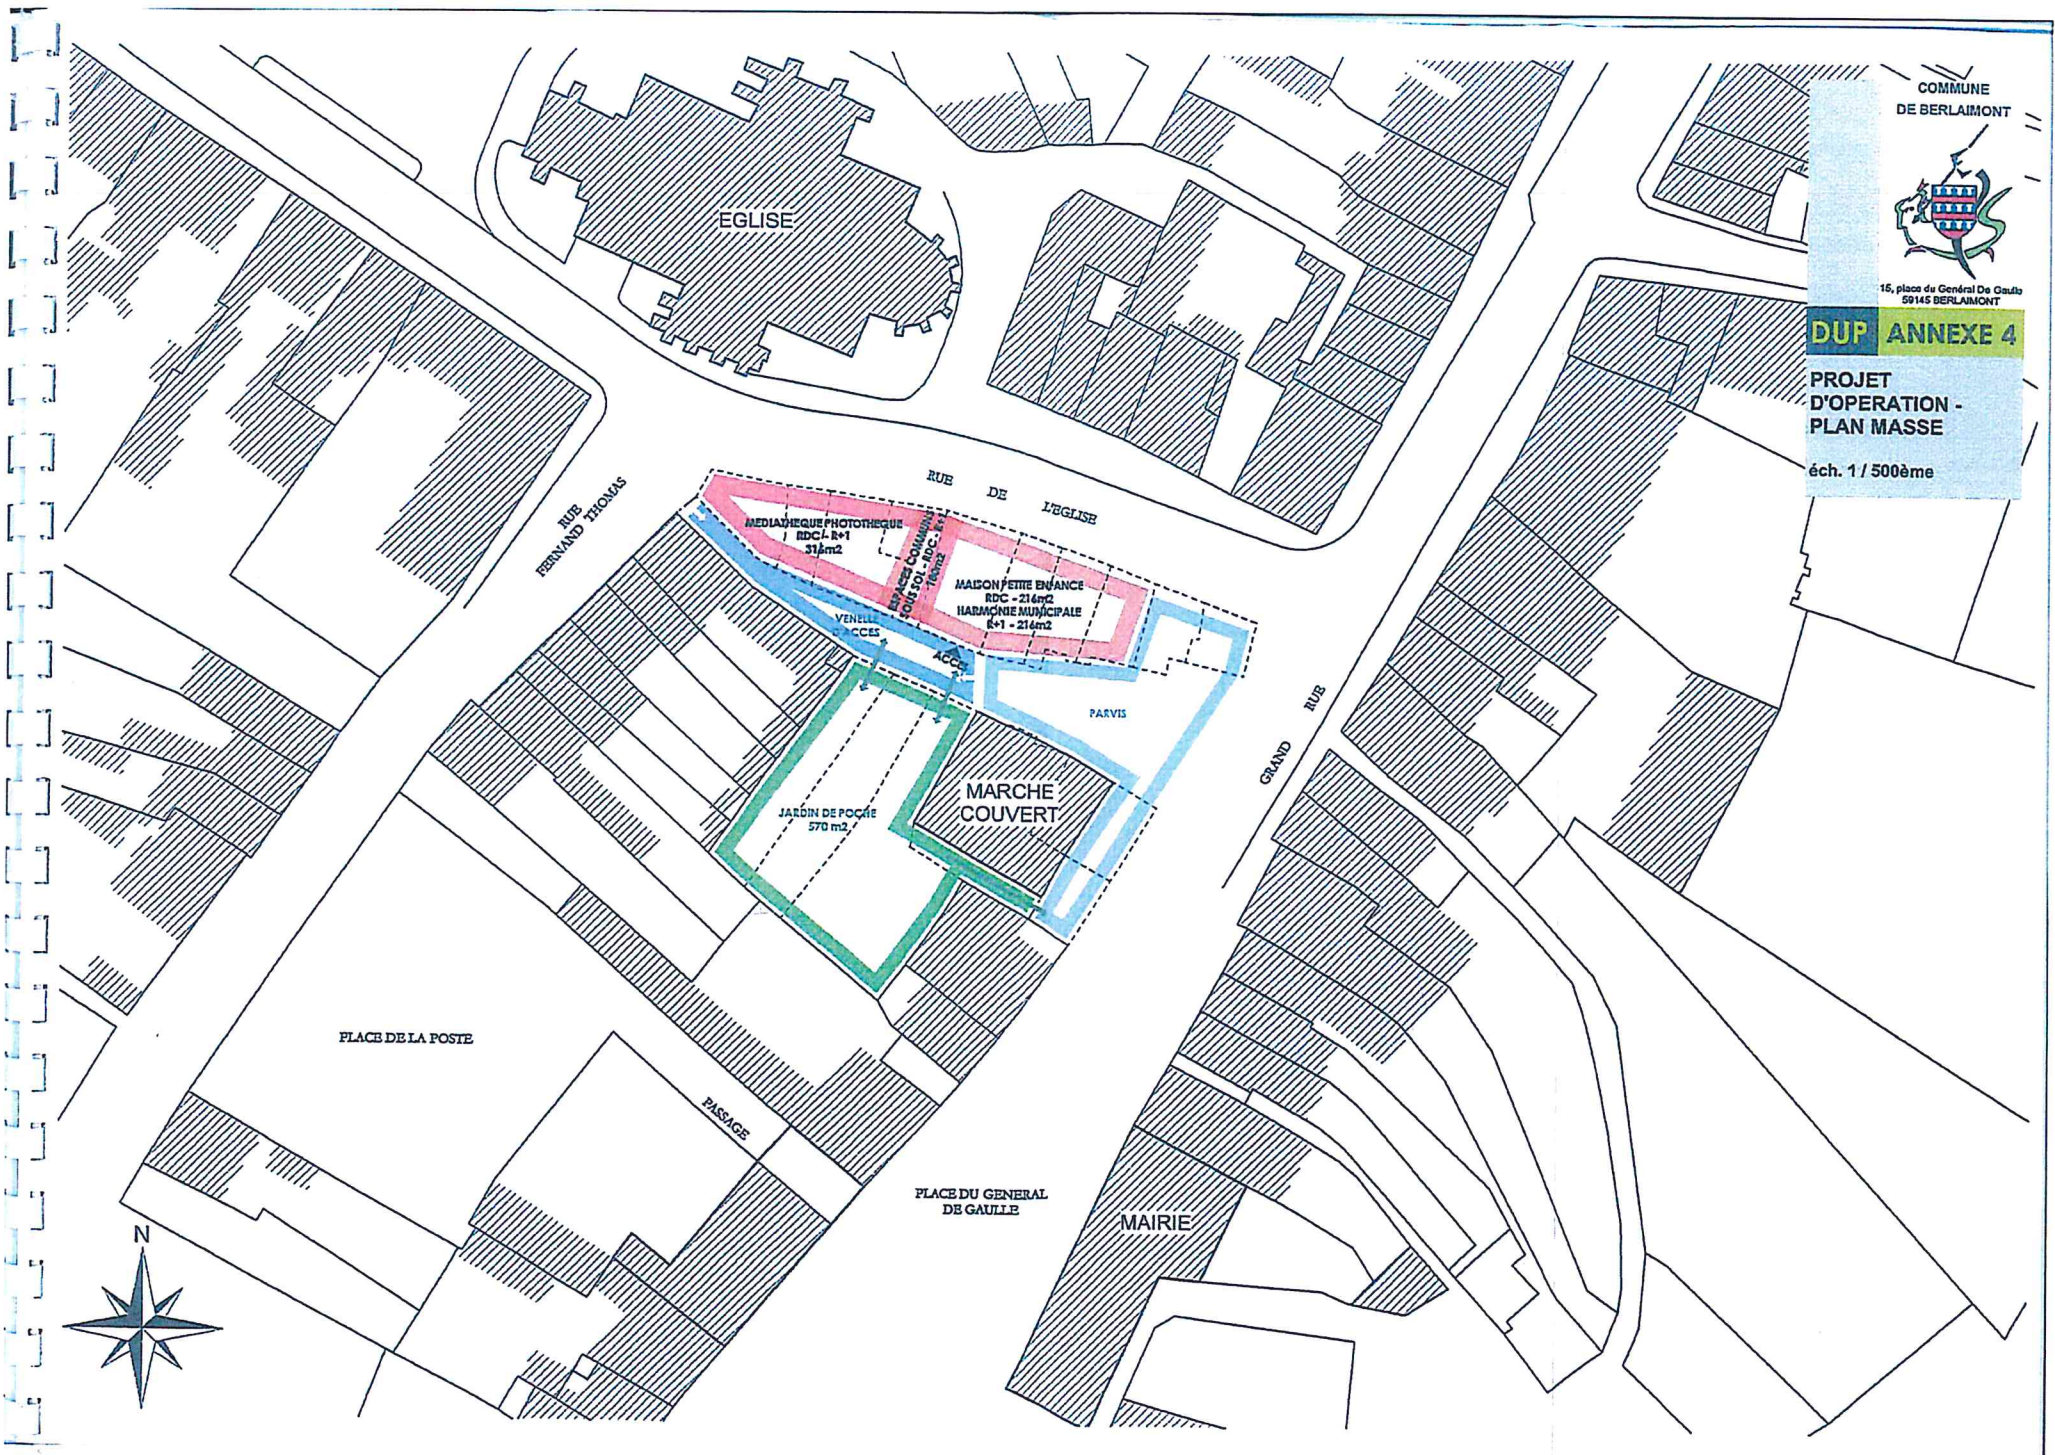

EGLISE

RUE
FERDINAND THOMAS

RUE
DE
L'EGLISE

MEDIA THEQUE PHOTO THEQUE
RDC / R+1
316m²

AVENUE
COLOMBUS
TOUR 01 - RDC - R+1
100m²

MAISON FETE ENFANCE
RDC - 216m²
HARMONIE MUNICIPALE
R+1 - 216m²

JARDIN DE POCHRE
370 m²

MARCHE
COUVERT

VENELLE
ACCES

PARVIS

GRAND
RUE

PLACE DE LA POSTE

PASSAGE

PLACE DU GENERAL
DE GAULLE

MAIRIE

