

Commune de

**BERLAIMONT**

59068

**PL.U.i - C.A.V.M.S**

Plan Local d'Urbanisme Intercommunal de l'agglomération  
Métropole Val de Sambre



**PLAN  
1/1**

Document consultable  
sur le site internet du PLU i  
à l'adresse : [www.valdesambre.fr](http://www.valdesambre.fr)  
ou sur le site de la commune

**Servitudes d'Utilité Publique**

N° de dossier : 20160017  
Date de mise en œuvre

06/06/2017

Service Urbanisme et  
Démocratie  
PLU i - Intercommunalité

**Direction Départementale**


**des Territoires**

**et de la Mer du Nord**

**D.D.T.M 59**

**LEGENDE**

- Limites communales
- Parcelles
- Bâti
- A4 - Protection des Cours d'eau non Dominants
- A5 - Eau et Assainissement/Cavalibans Publics
- AC1 - Protection des Monuments Historiques (Séculaire)
- AC1 - Protection des Monuments Historiques (assisté)
- AS1 - Protection des Captages en Eau Potable**
  - Périmètre de protection immédiate
  - Périmètre de protection rapproché
  - EL7 - Alignement
  - T3 - Protection des Cavalibans de Tancroix de Saz (Généralist)
  - T3 - Protection des Cavalibans de Tancroix de Saz (zone de protection)
  - T4 - Protection des Lignes Haute Tension
- T1 - Protection des Lignes Ferroviaires**
  - T1 - Voie de service
  - INT1 - Cimetières civils et militaires
  - INT1 - Zone de protection
  - PT2U - Protection des Fosses Heritiers (Généralist)
  - PT2U - Protection des Fosses Heritiers (zone de protection)
  - PT2U - Protection des Fosses Heritiers (zone de protection)
  - PM1 - RBRLN (Plan de Prévention des Risques Naturels)

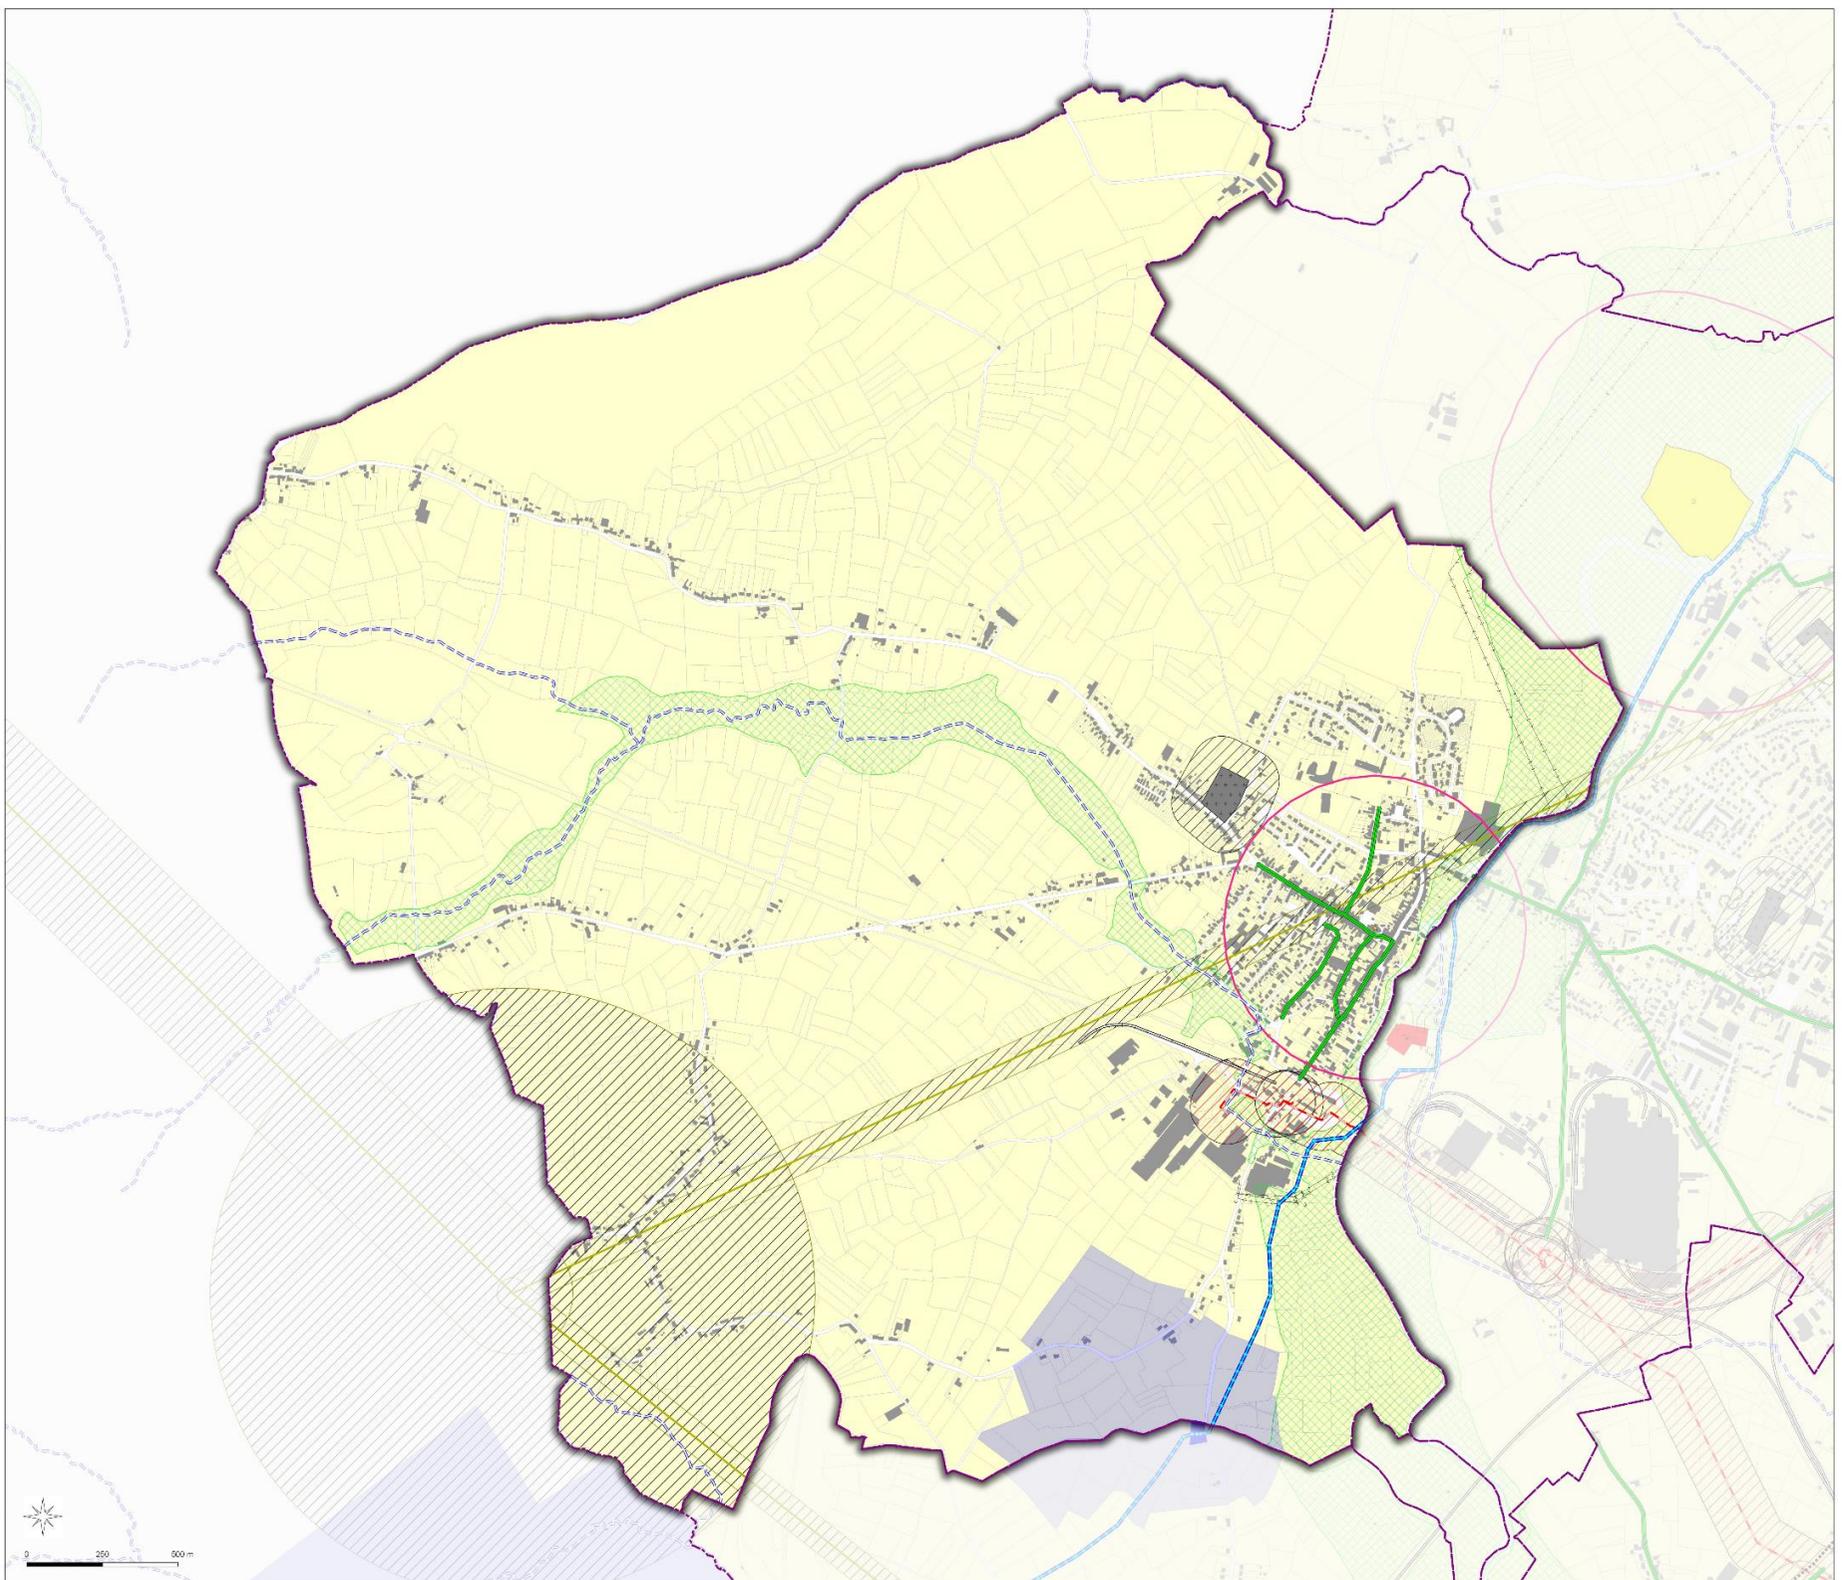

Notes:  
Pour plus d'informations concernant une servitude en particulier, vous pouvez consulter le répertoire du contributeur concerné,  
disponible sur internet à l'adresse suivante :  
<http://www.valdesambre.fr>  
ou sur le site de la commune à l'adresse : [www.berlaimont.fr](http://www.berlaimont.fr)  
ou contactez directement le gestionnaire.