


TRAVAUX D'ASSAINISSEMENT RUE D'AULNOYE RD 951 A BERLAIMONT

Plan des déviations poids lourds >3.5T, véhicules ≤3.5T, BUS

A

B

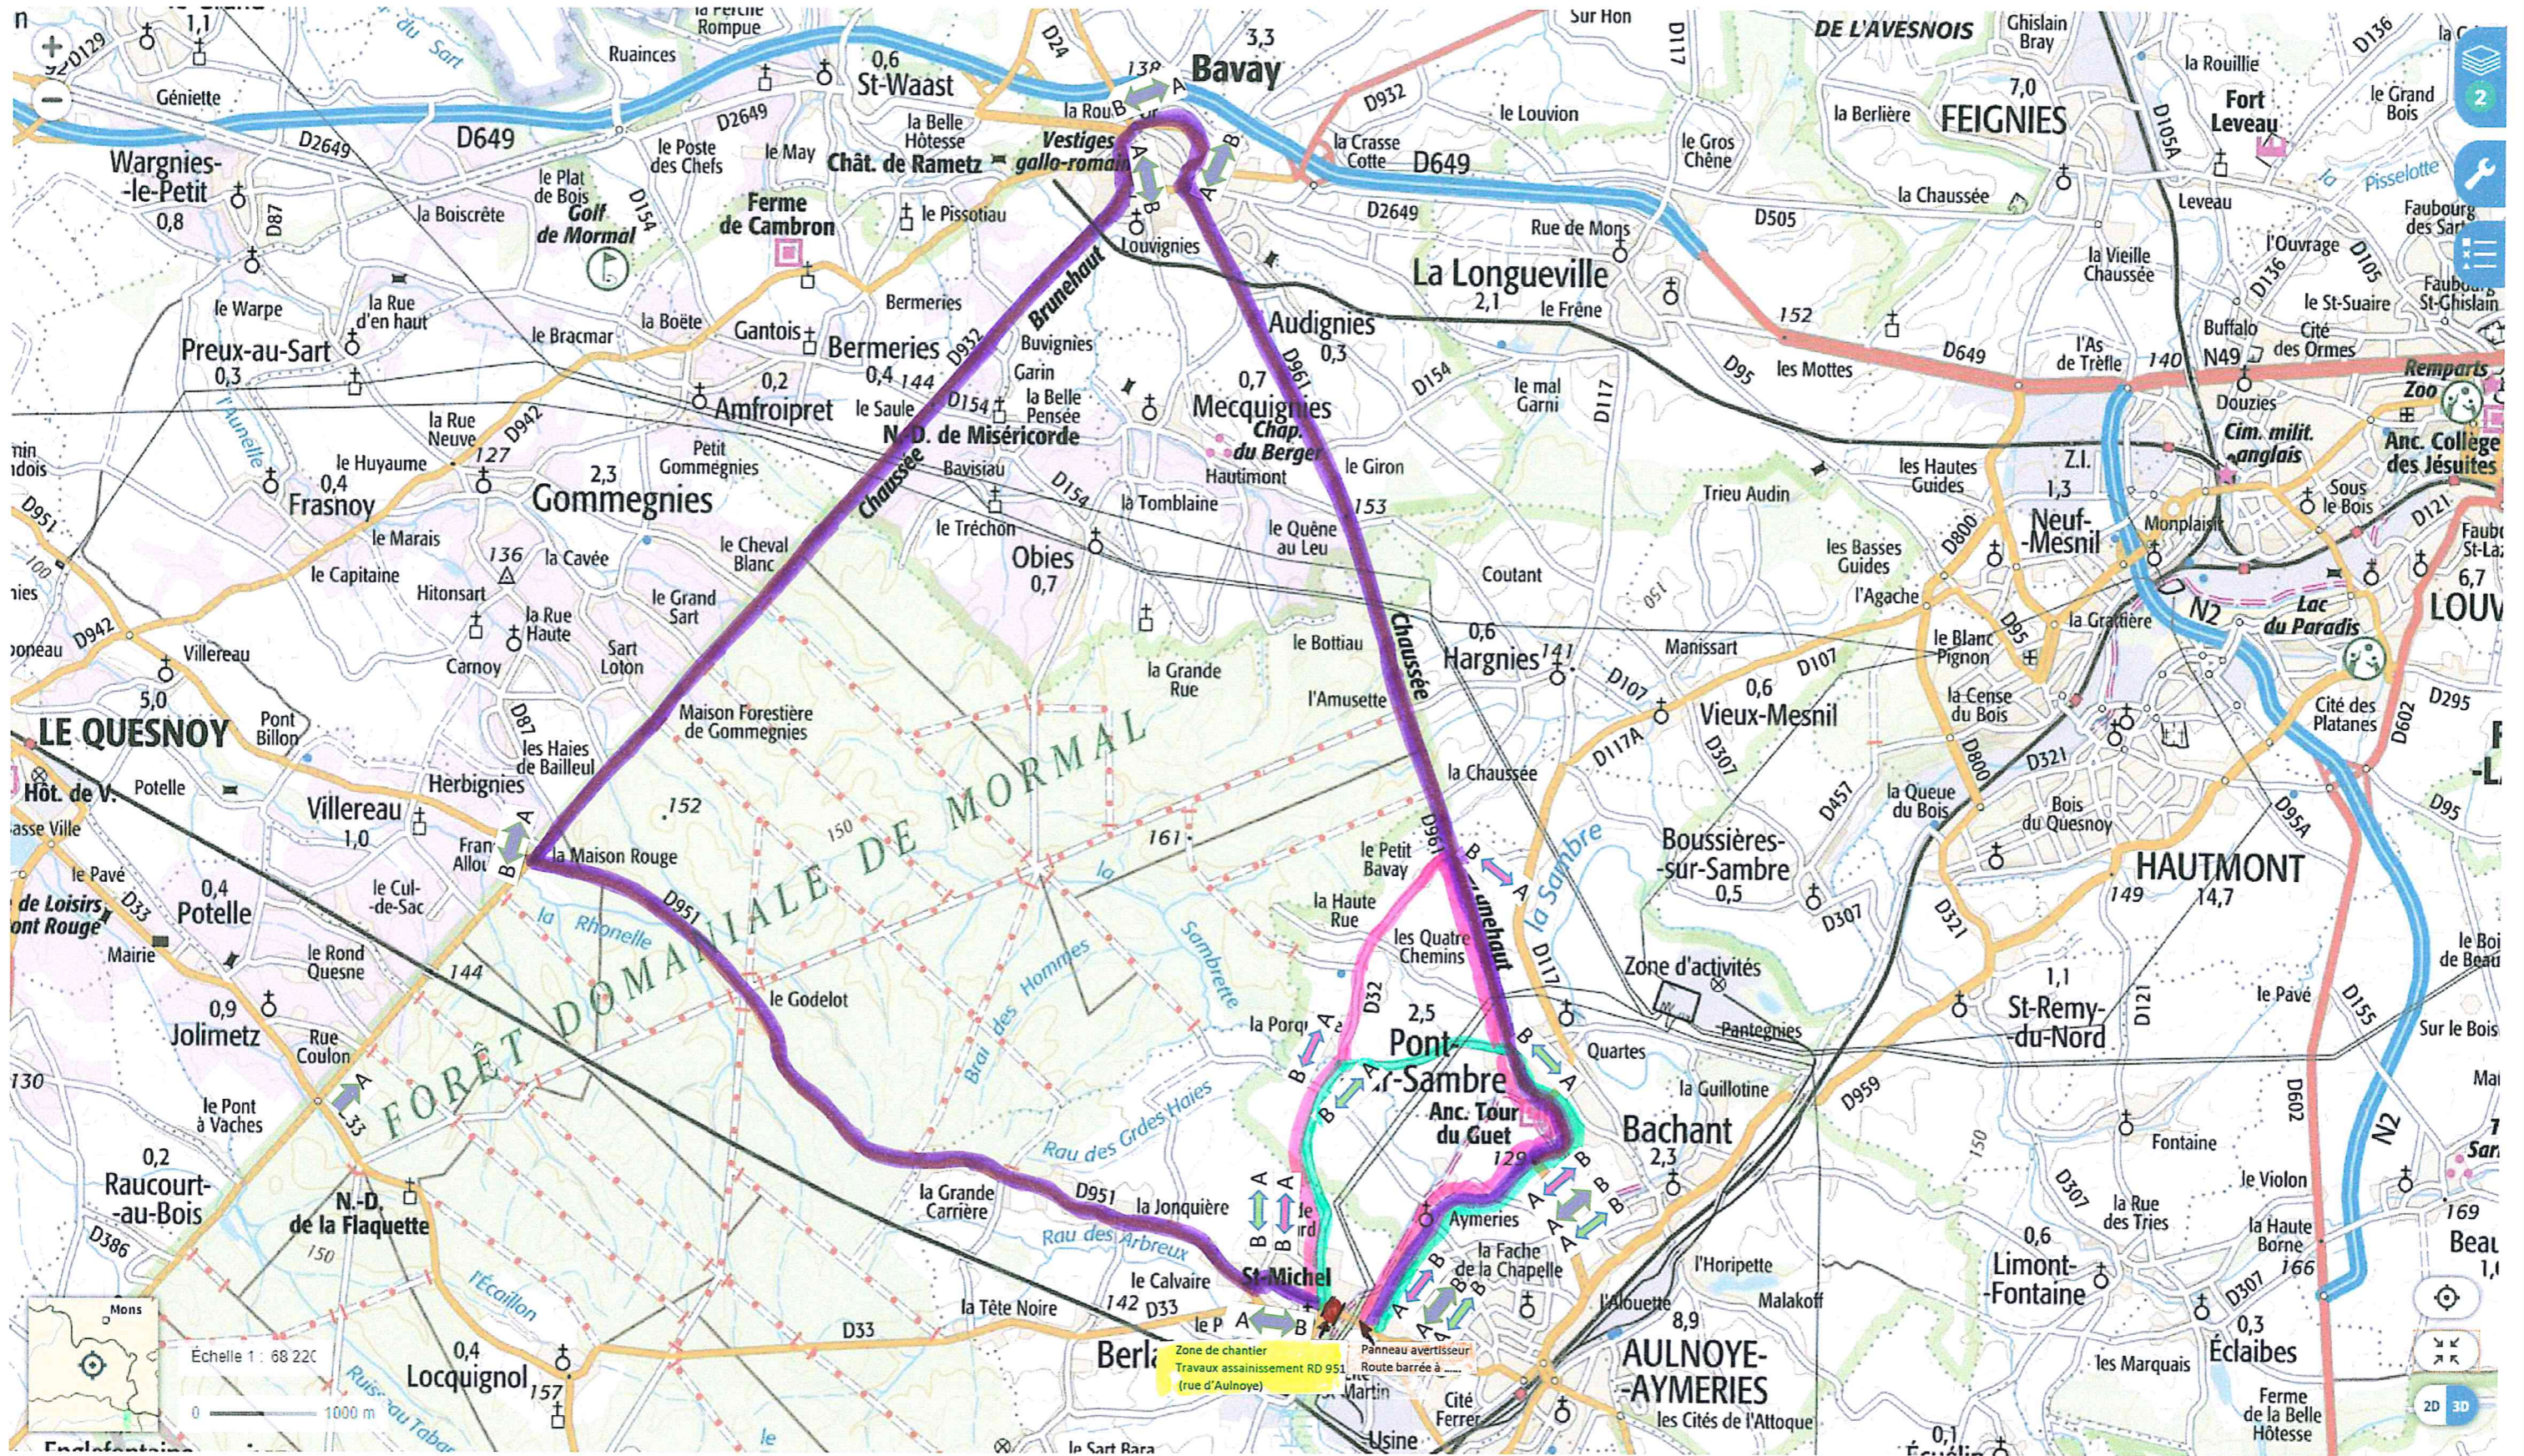

A AULNOYE AYMERIES
B BERLAIMONT

Itinéraire de déviation poids lourds > 3.5t



Itinéraire de déviation véhicules ≤ 3.5t



Itinéraire de déviation bus



Zone travaux



Signature

