


Département du Nord

Commune de BERLAIMONT


Rue de l'Eglise

Section AD

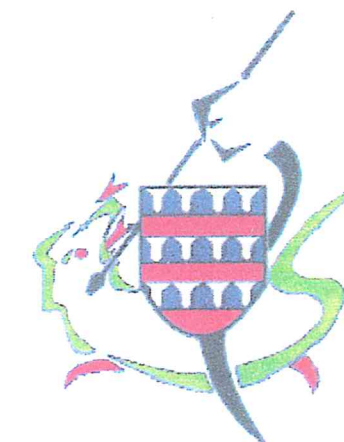

PLAN PARCELLAIRE (d'après Cadastre)

Agence d'Avesnes		Agence de Maubeuge		Indice	Date	Objet	Cabinet	Dessinateur
Agence d'Avesnes 59440 AVESNES-SUR-HELPE Tél. 03 27 61 55 00 Fax 03 27 61 55 01 N° d'inscription 10019		Agence de Maubeuge 59600 MAUBEUGE Tél. 03 27 61 55 00 Fax 03 27 61 55 01 N° d'inscription 10019		G				
				F				
				E				
				D				
				C				
				B				
				A	20/02/17	Plan Cadastral	L&N	A.L.

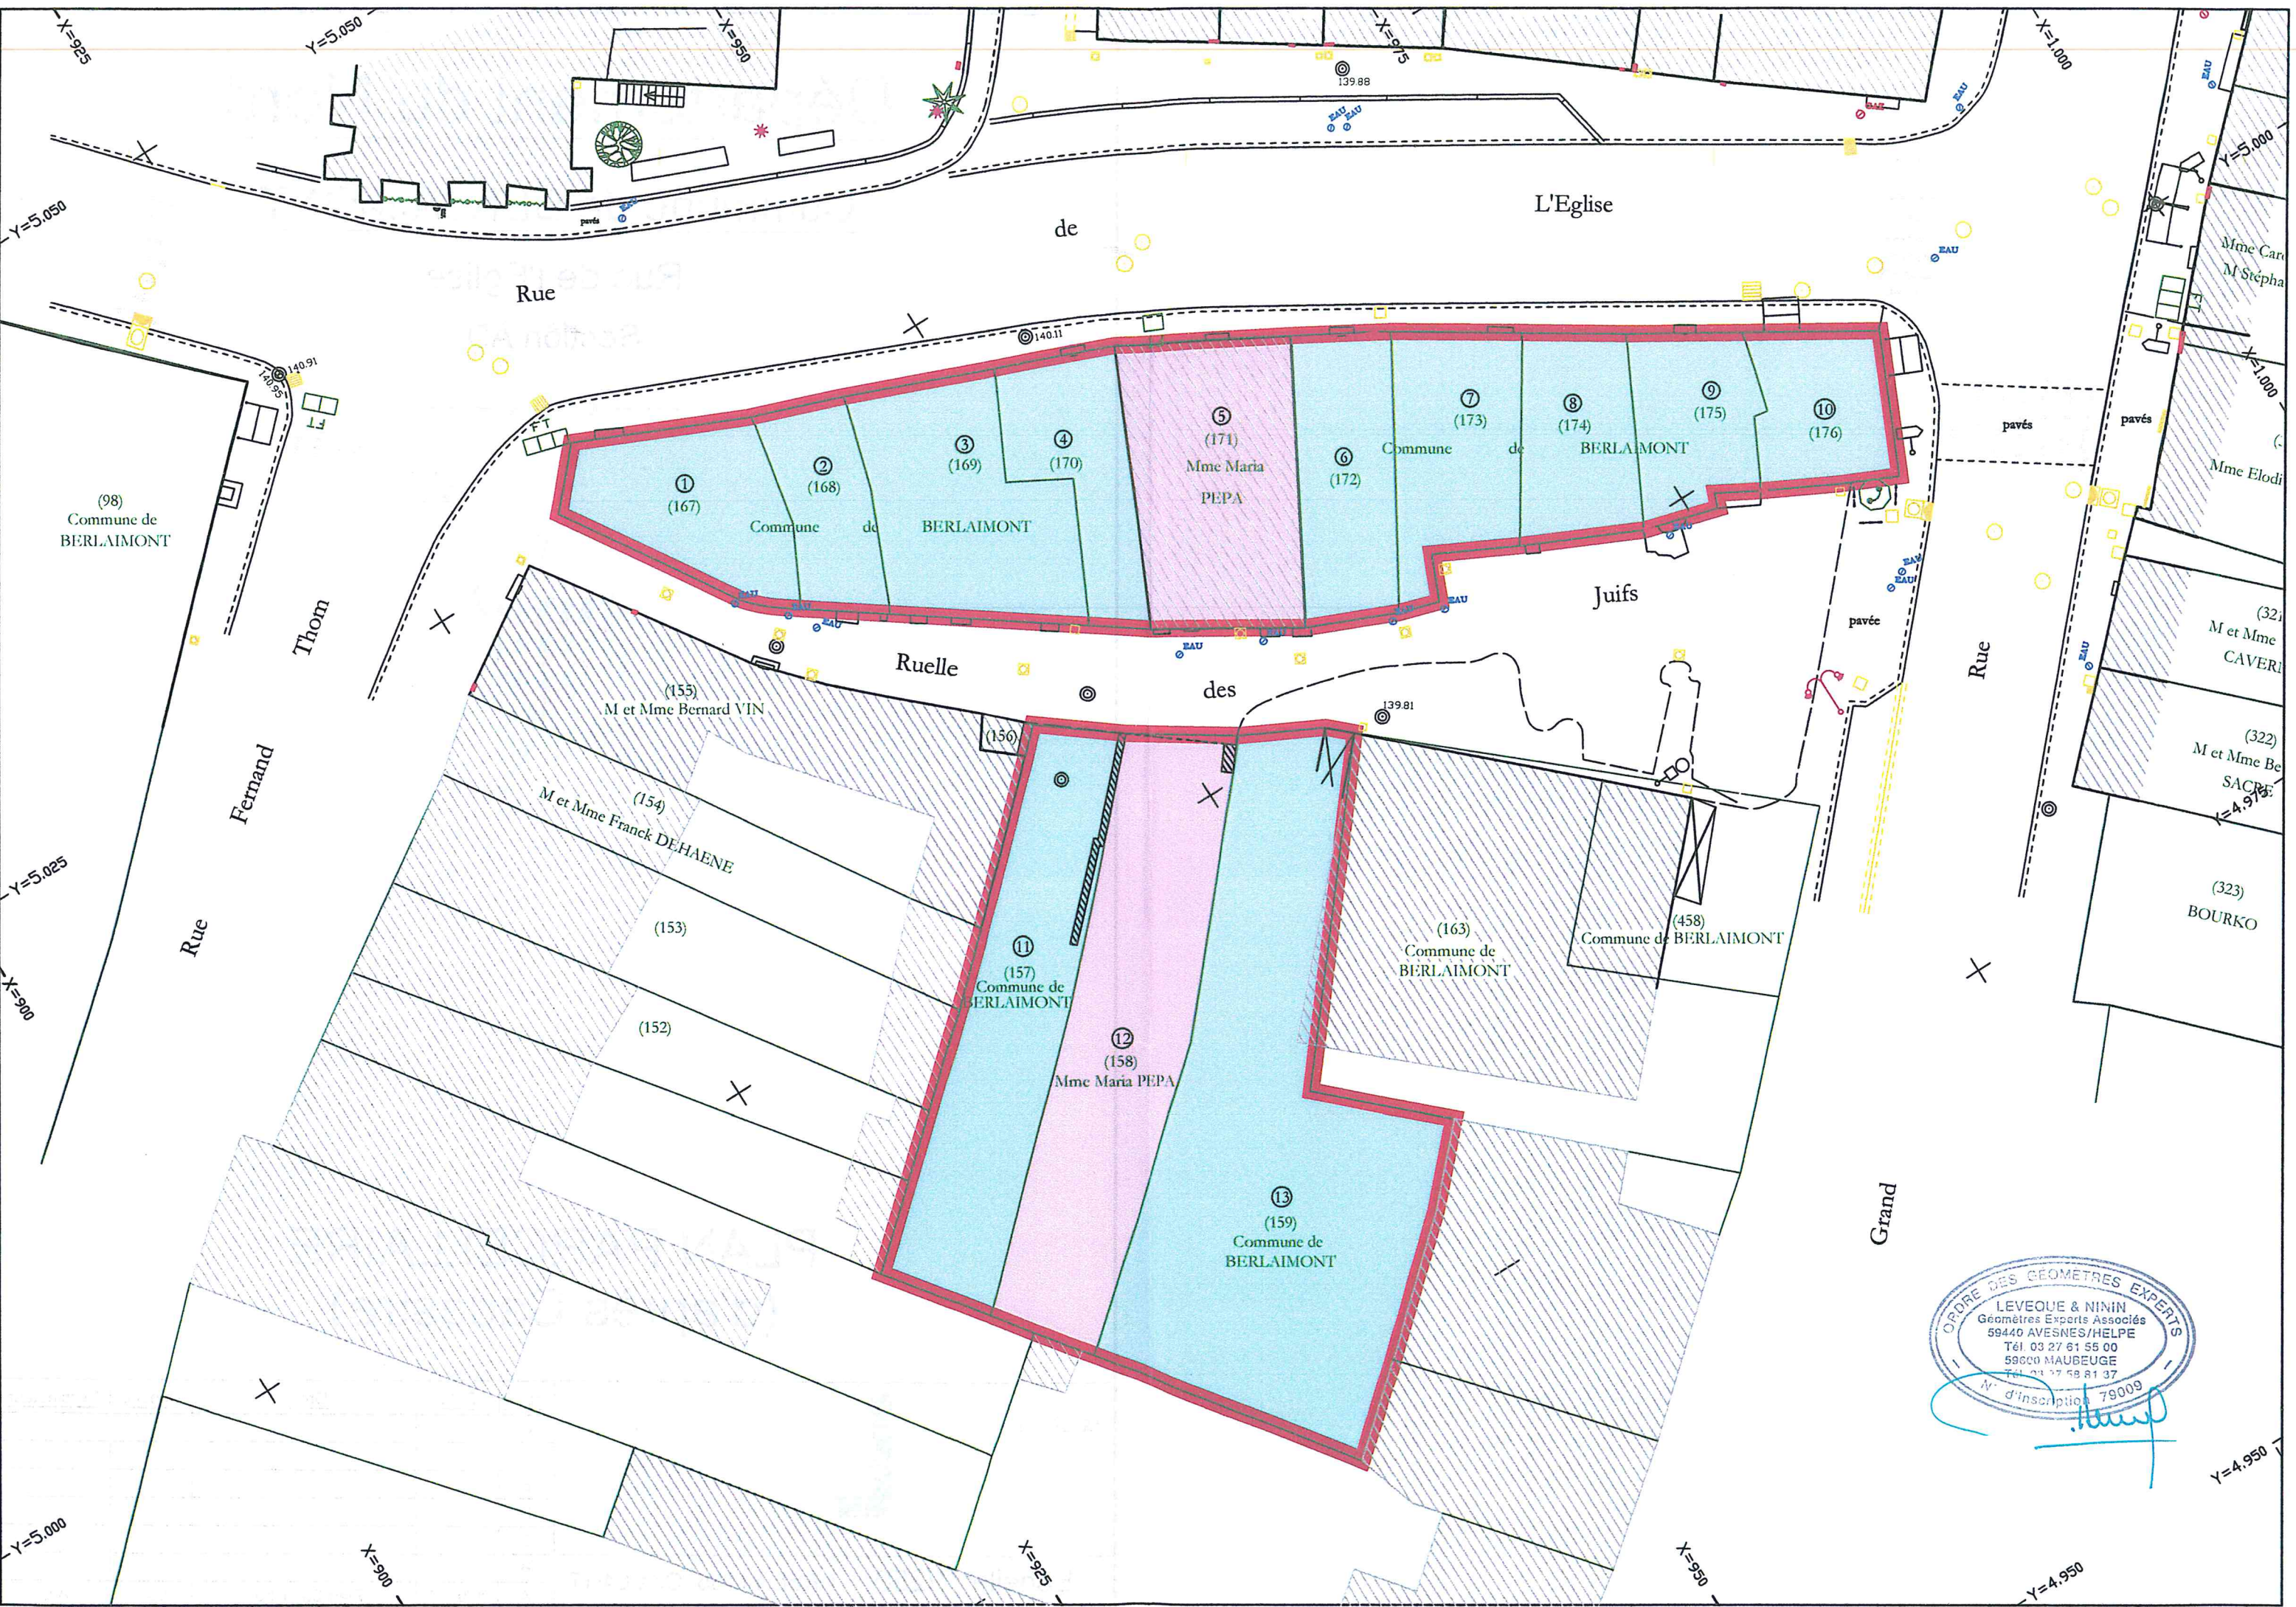

ORDRE DES GEOMETRES EXPERTS
LEVEQUE & NININ
Geometres Experts Associes
59440 AVESNES/HELPE
Tel. 03 27 61 55 00
59000 MAUBEUGE
Tel. 03 27 68 81 37
N° d'inscription 79009